
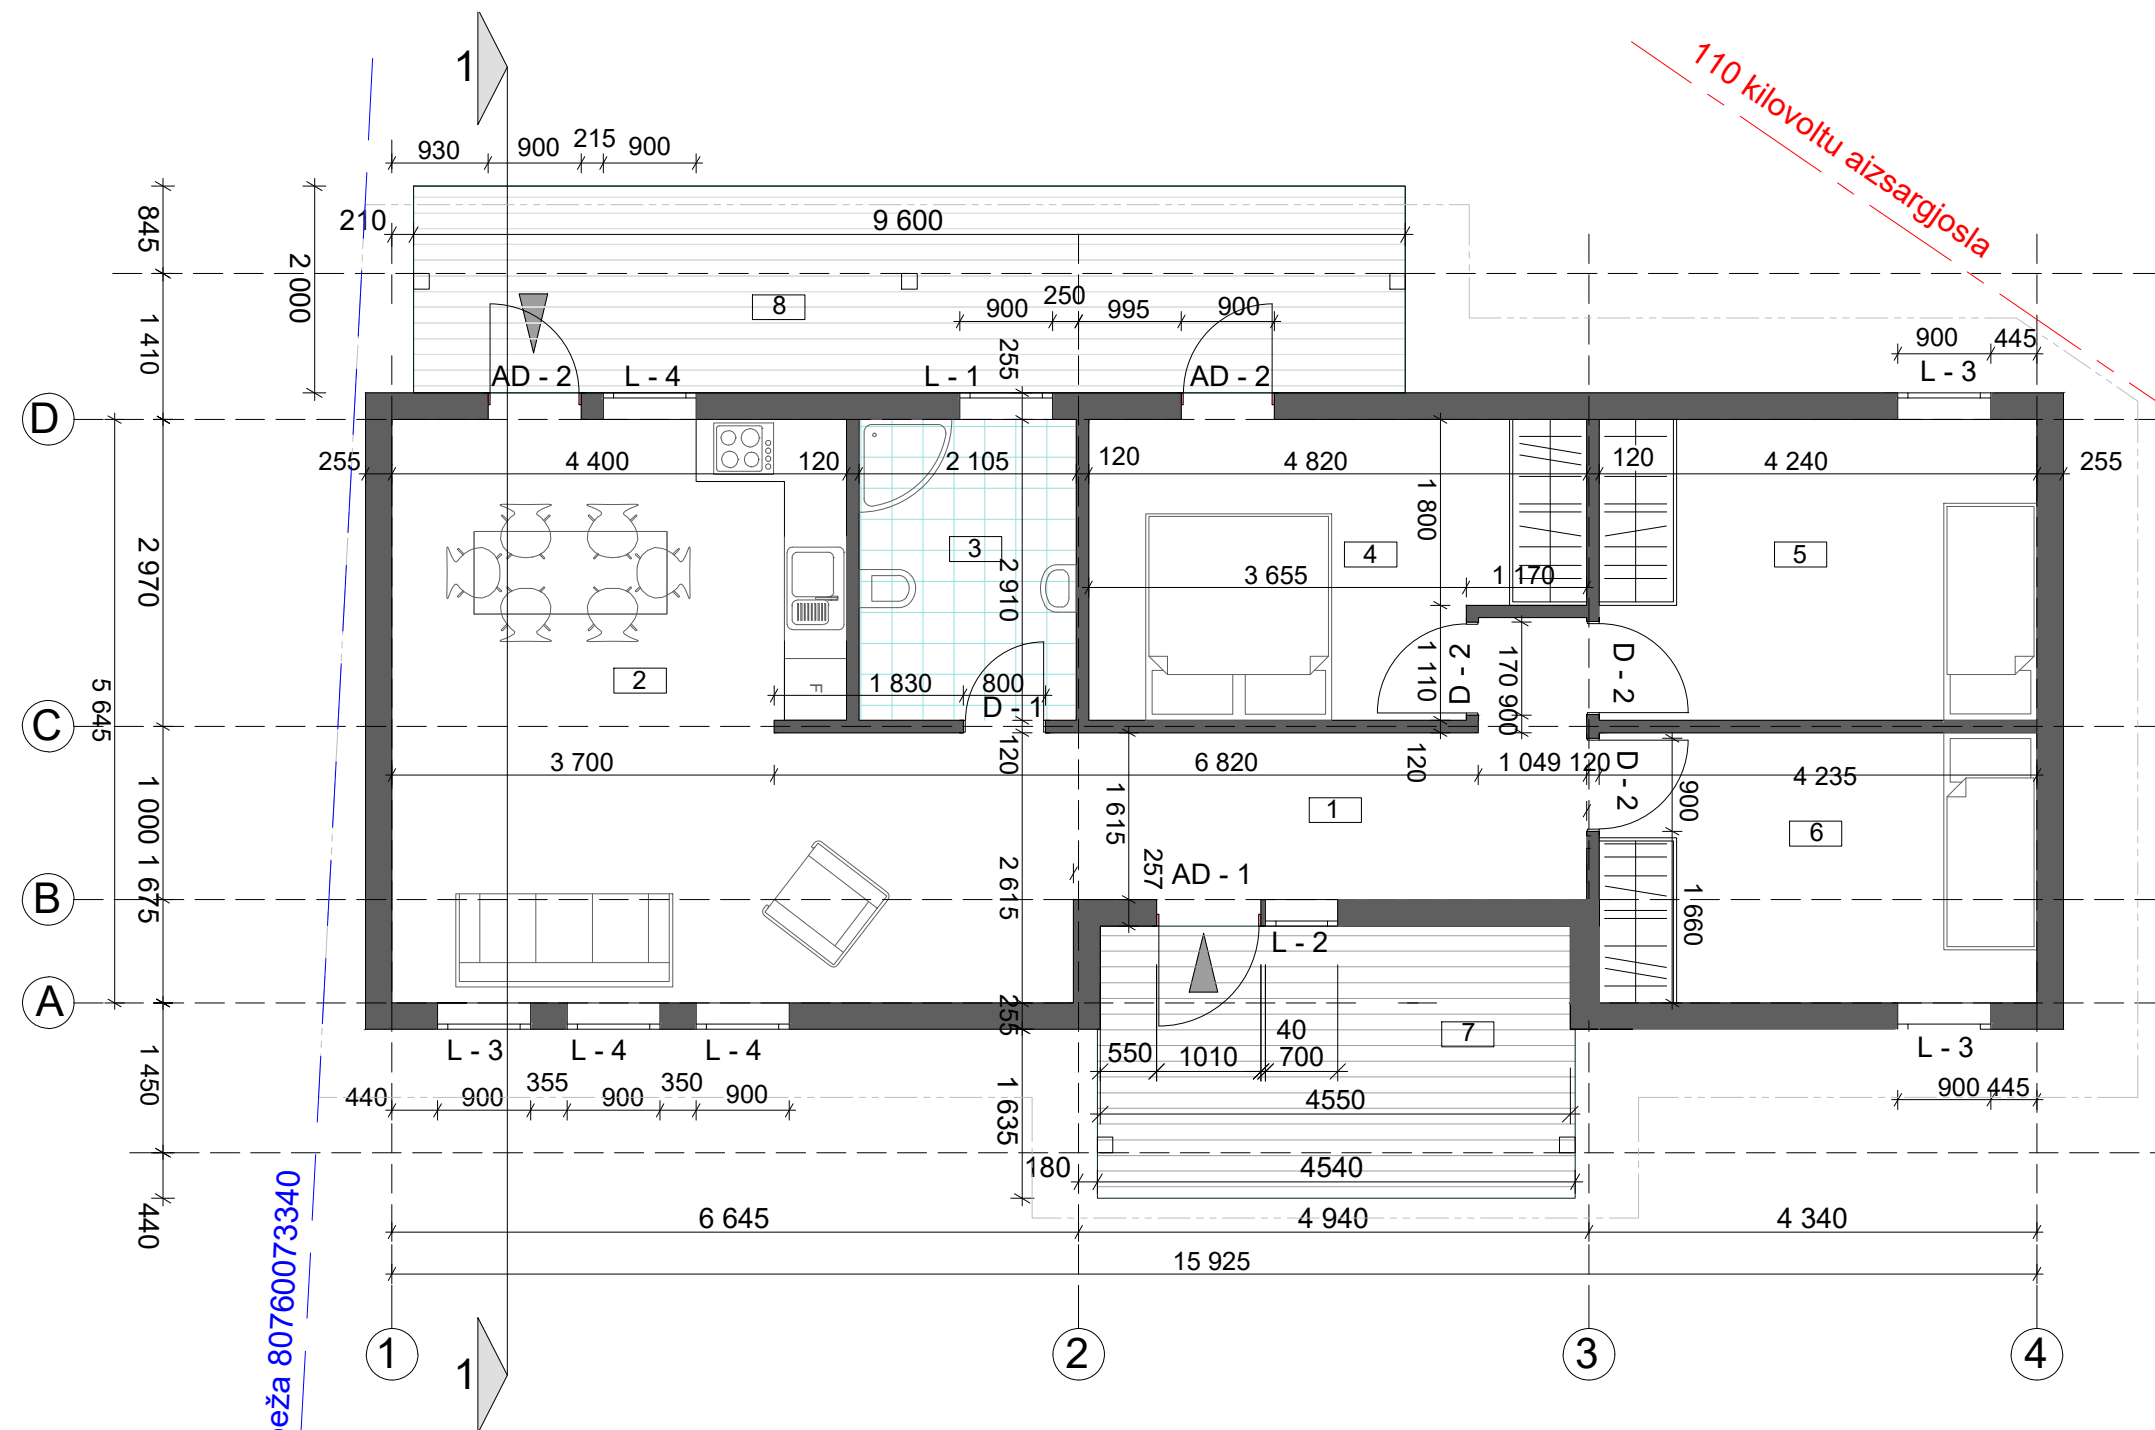
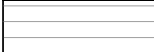
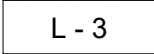
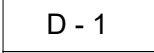
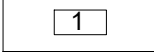


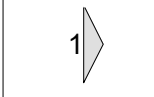

Stāva telpu eksplikācija			
Nr. plānā	Nosaukums	Liet. veids	Platība (m ²)
Iekštelpas			
1	Ieejas halle	1110	8.0
2	Atpūtas / virtuves zona	1110	30.5
3	Sanmezglis	1110	6.1
4	Guļamistaba	1110	12.7
5	Guļamistaba	1110	12.3
6	Guļamistaba	1110	11.1
Ārtelpas			
7	Lievenis/terase	1110	12.1
8	Lievenis/terase	1110	19.3
	KOPĀ:		112.1

	Pieņemtie apzīmējumi
	Terases/ lieveņa terases dēļu iesegums.
	Apjomu izmaiņas virs griezumā plaknes
	Garderobe
	Logu marķējums
	Durvju marķējums
	Telpu numerācija
	Galvenās ieejas ēkā
	Sanmezglu telpas grīdas ieklājums - flīzes
	Griezumā marķējums
	Būvass apzīmējums
	110 kilovoltu aizsargjosla
	Zemes gabala robeža

Piezīmes:

1. Visi izmēri doti milimetros (mm), bet augstuma atzīmes metros (m).
2. Izmērus nolasīt tikai rasējumā dotos.
3. Visus produktus un materiālus pielietot projektā dotos vai ekvivalentus, saskaņojot ar projekta autoriem un pasūtītāju.
4. Ārdurvju, iekšdurvju, logu specifikāciju skatīt lapā AR-07.
5. Rasējumu skatīt kopā ar būvprojektam saistošām daļām.

PIESAISTĪTS	AR-02
Objekta Nr.: L-01-2022-02	Projektēšanas stadija: BP
Objekts:	DZĪVOJAMĀ MĀJA
Adrese:	Pededzes iela 20A, Mārupe, Mārupes nov., LV-216

Piesaistīja/ Izstrādāja	Nils Saprovskis		18.07.2022

Būvprojekta izstrādātājs: **arhitektūras darbnīca roka, sia**
 Visa šajā lapā ietvertā informācija, risinājumi,
 zīmējumi vai to daļas atkārtoti vai citiem mērķiem
 izmantojami tikai ar autora rakstisku atļauju

Ādmiņu iela 4a, Rīga, Latvija
 e-pasts: roka@adroka.lv
 tel.nr.: +371 67244186

Būvkom.reģ.nr. Nr. 2481-R

					Objekts: TIPA ĒKA MP-5				
Izm.	Lapa	Dokum. Nr.	Paraksts	Dat.			Stadija	Lapa	Lapas
							TP	AR - 2	8
Arhitekts		S. Bumbiere		07.11.	STĀVA PLĀNS M 1:75				

STĀVA PLĀNS
M 1:75